



交通機関及び最寄り駅からの距離

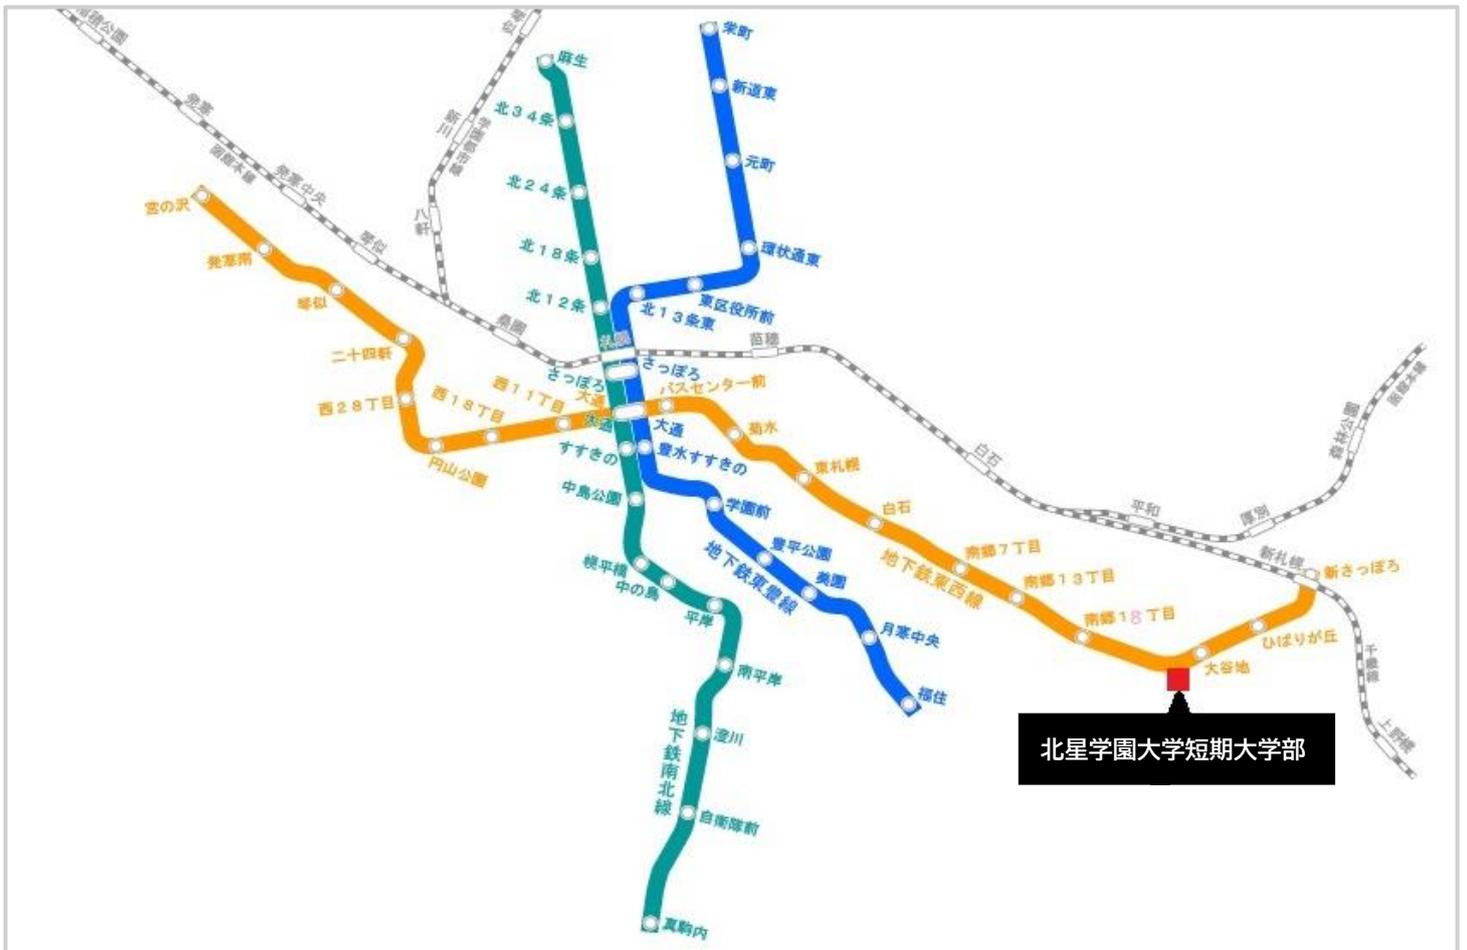

校舎、運動場等の配置図

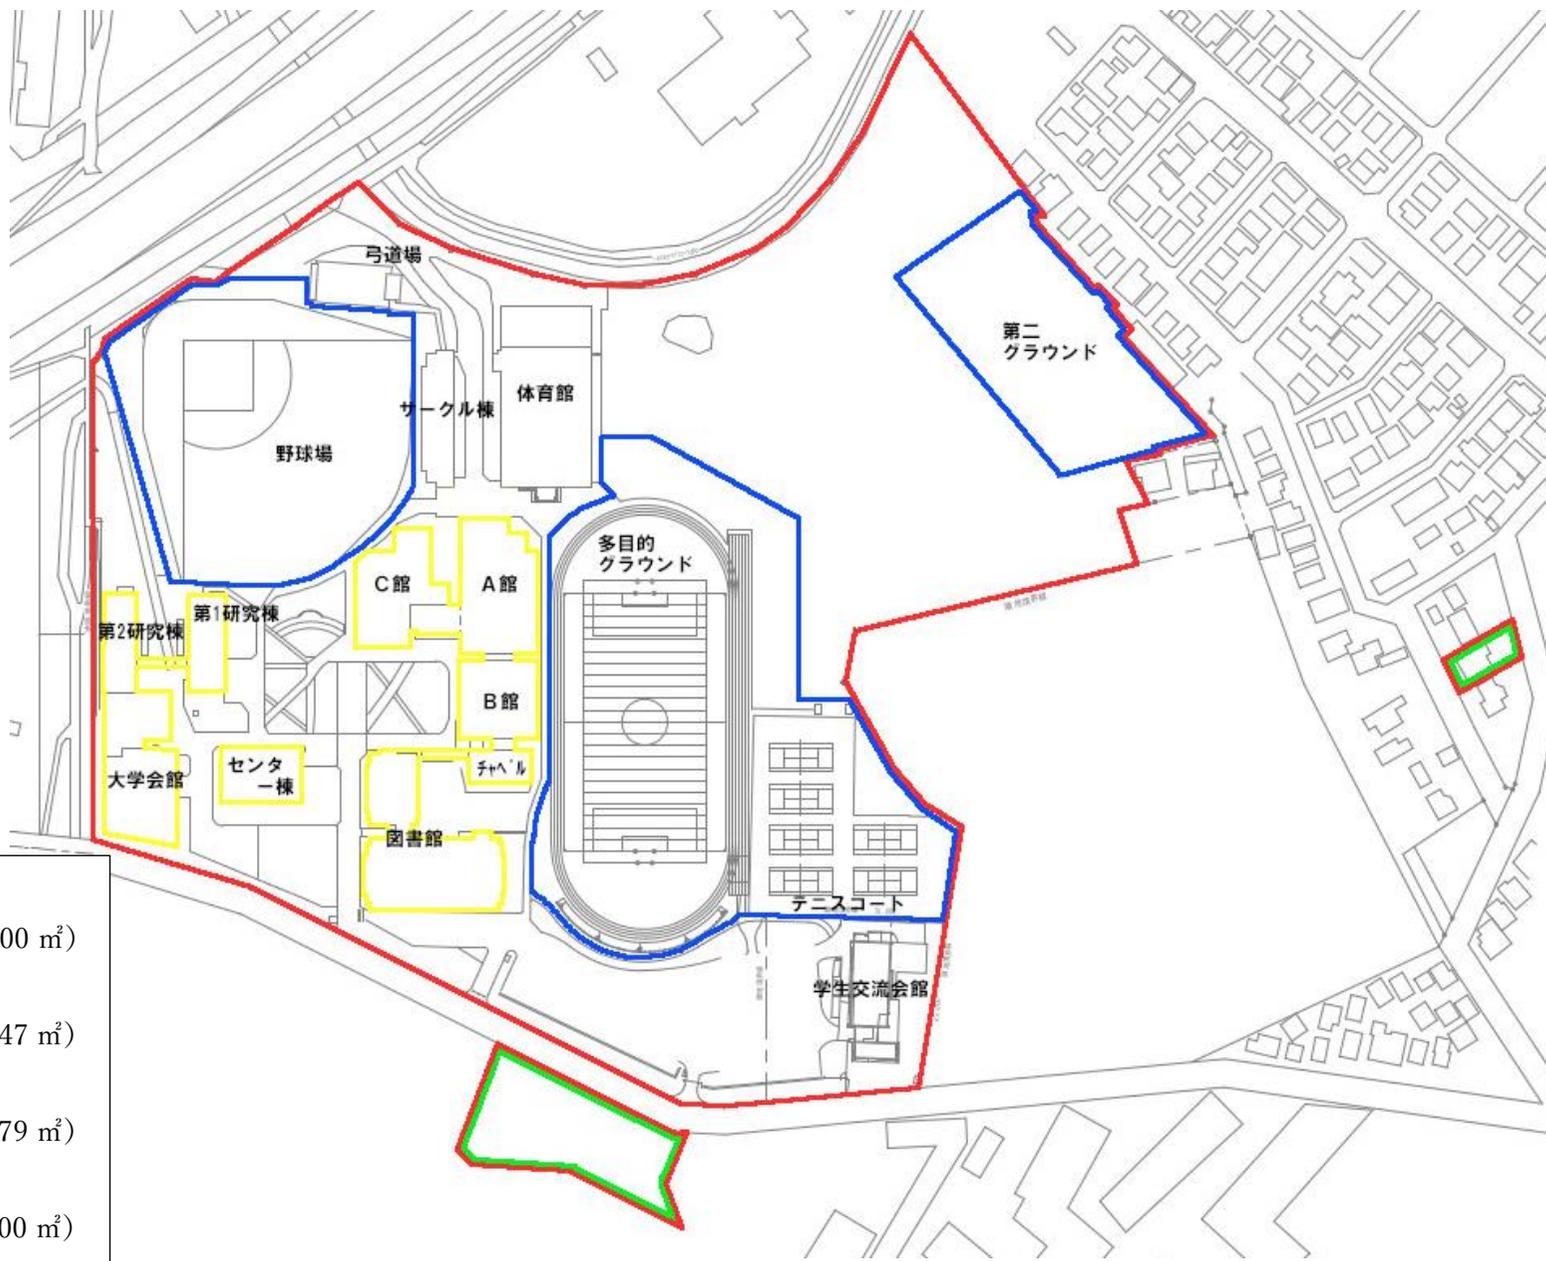

■	・・・校地 (面積 112,726.00 m ²)
■	・・・校舎 (面積 47,636.47 m ²)
■	・・・運動場 (面積 38,851.79 m ²)
■	・・・その他 (面積 3,524.00 m ²)